



STOFIX SUOMI OY
HARKKOTIE 6
40250 JYVÄSKYLÄ
SUOMI
www.stofix.fi

BRIX TIILILAATTAVERHOUS

Detailin tyyppi:

PS01

Sokkelileikkaus
Puurakenteinen seinä
Kylmäverhous Z+AK


Pvm. 23.04.2019

Mittakaava 1:10

Työ nro:

Piir.nro:

Tekijä STOFIX SUOMI OY

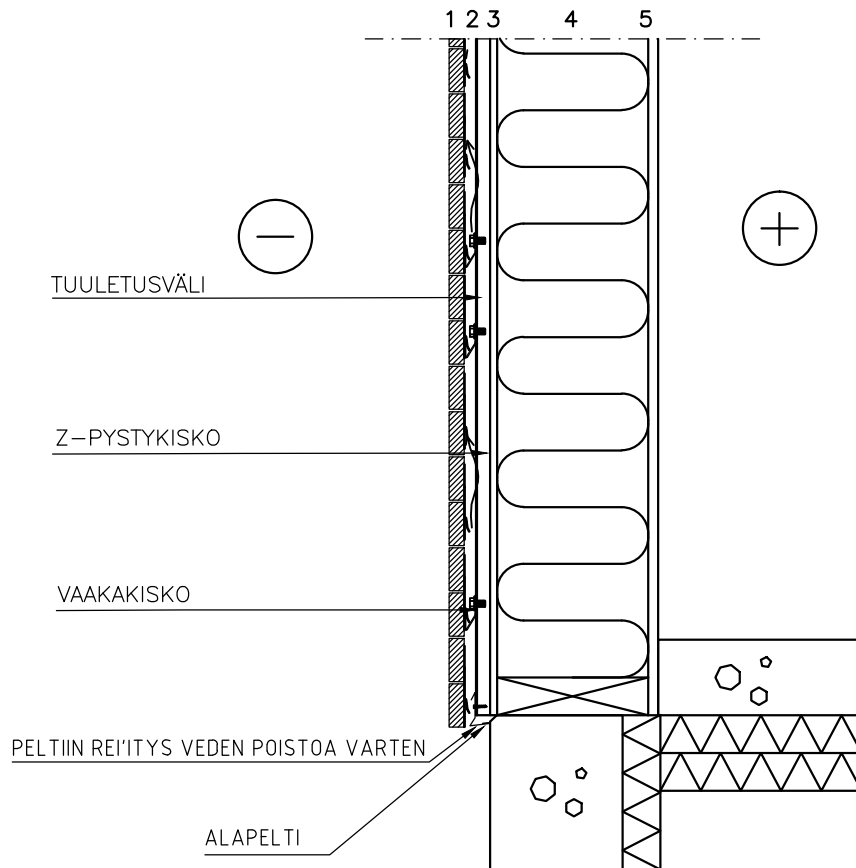

- | | | |
|-------|---|--|
| 20mm | 1 | BRIX tiililaattalevy rakennuslityksen mukaan |
| 35mm | 2 | kannatinkiskot/ tuuletusväli |
| 9mm | 3 | tuulensuojalevy |
| 200mm | 4 | kantava puurunko + lämmöneriste |
| 13mm | 5 | höyrynsulku + kipsilevy |

Piirustukset ovat ohjeellisia. Piirustusten soveltuvuudesta rakennuskohteeseen vastaa suunnittelija.