



STOFIX SUOMI OY
HARKKOTIE 6
40250 JYVÄSKYLÄ
SUOMI
www.stofix.fi

BRIX TIILILAATTAVERHOUS

Detailin tyyppi:

SKSO

Sokkelileikkaus

Sandwich-elementti

50mm päälle verhoiltuna


Pvm. 23.04.2019

Mittakaava 1:10

Työ nro:

Piir.nro:

Tekijä STOFIX SUOMI OY

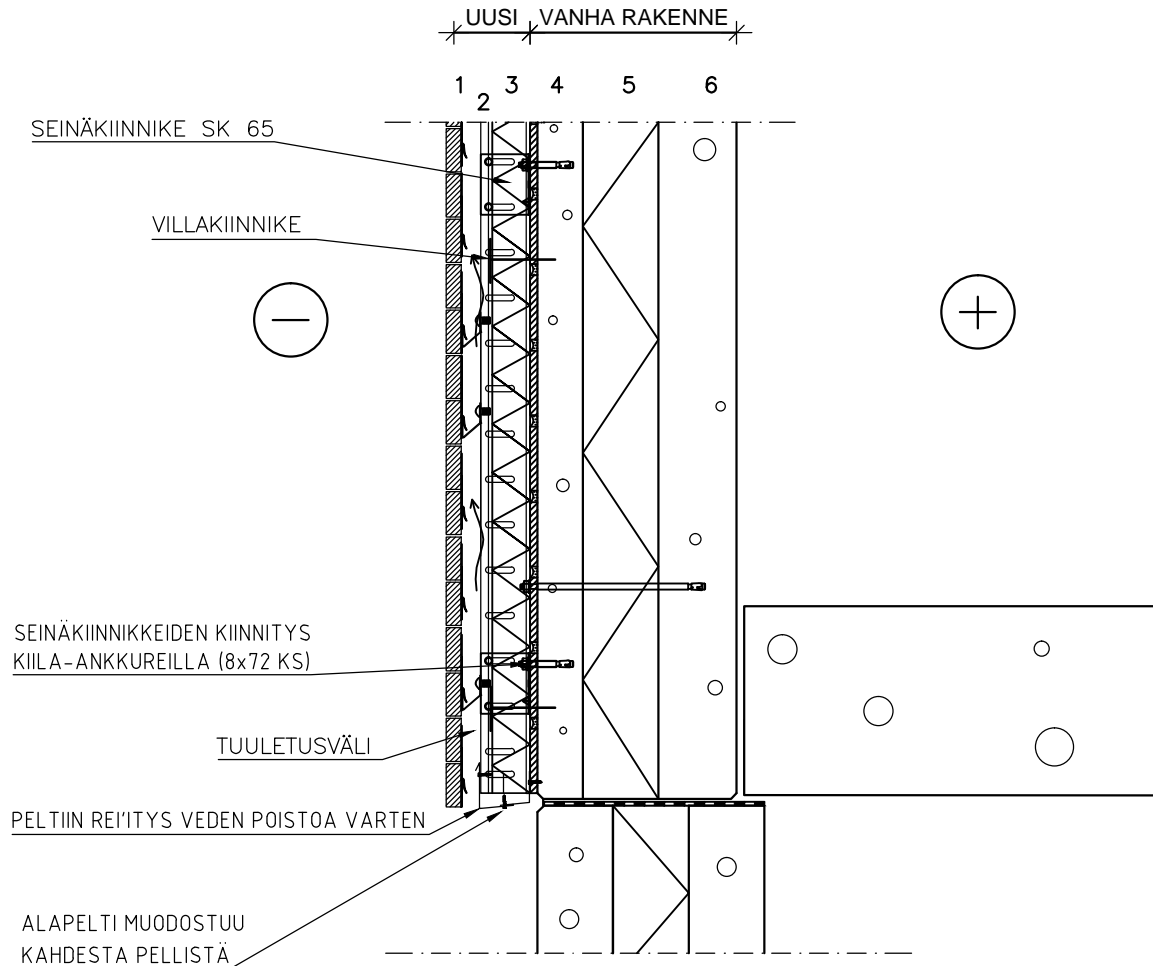

20mm	1	BRIX tiililaattalevy rakennusselityksen mukaan
35mm	2	Tuuletusväli
50mm	3	kannatinkisko/ tuulensuojamineraalivilla
70mm	4	SW-ulkokuori (vanha)
100mm	5	SW-villaeriste (vanha)
100mm	6	SW-sisäkuori (vanha)

Verhouksen kiinnitys:
Kuumasinkitty kiila-ankkuri M8x72
Seinäkiinnikkeet k600(vaaka)/k700(pysty)
1 Kiila-ankkuri/seinäkiinnike, kun
ulosvetokokeet ankkureille >3.0kN

Runkoankkuroinnin ulosvetokokeet >8,0kN

Piirustukset ovat ohjeellisia. Piirustusten soveltuvuudesta rakennuskohteeseen vastaa suunnittelija.