



**STOFIX SUOMI OY**  
HARKKOTIE 6  
40250 JYVÄSKYLÄ  
SUOMI  
www.stofix.fi

BRIX TIILILAATTAVERHOUS

Detaljin tyyppi:

BS0

Sokkelileikkaus

Betonirunko

175+50mm eristys


Pvm. 17.04.2019

Mittakaava 1:10

Työ nro:

Piir.nro:

Tekijä STOFIX SUOMI OY

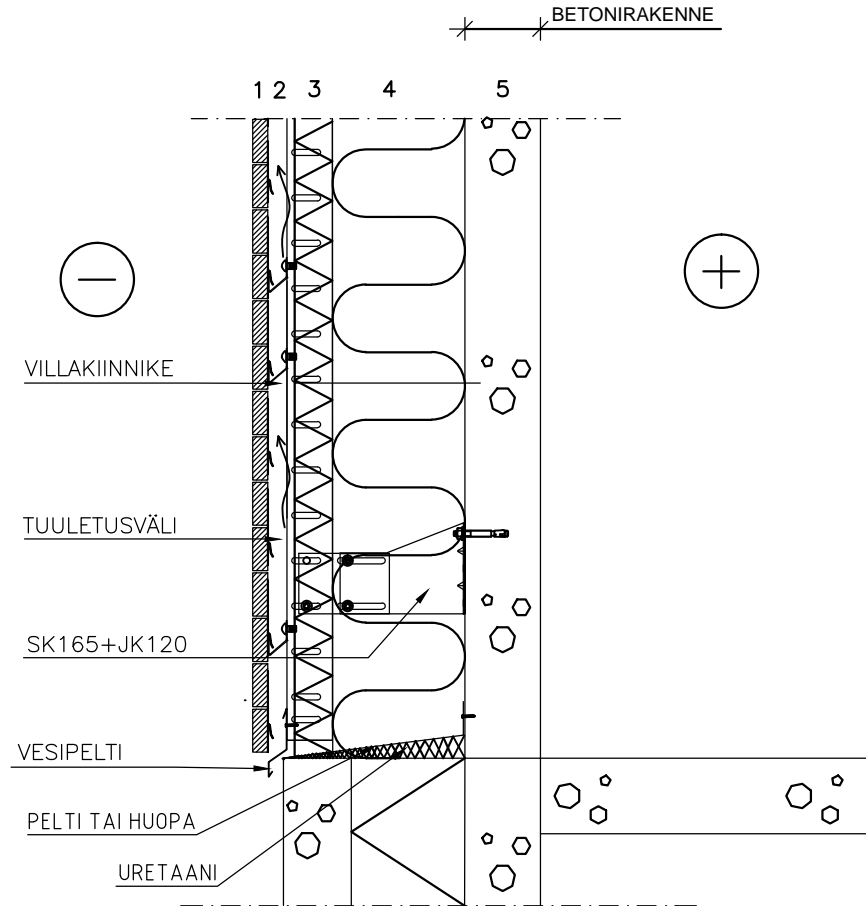

20mm	1	BRIX tiililaattalevy rakennusselityksen mukaan
35mm	2	kannatinkisko/tuuletusväli
50mm	3	kannatinkisko/tuulensuojakeriste
175mm	4	lämmöneriste
100mm	5	kantava teräsbetoni

Verhouksen kiinnitys:

Kuumasinkitty kiila-ankkuri M8x52

Seinäkiinnikkeet k600(vaaka)/k700(pysty)

1 kiila-ankkuri/seinäkiinnike, kun ulosvetokokeet ankkureille >3.0kN

Piirustukset ovat ohjeellisia. Piirustusten soveltuvuudesta rakennuskohteeseen vastaa suunnittelija.