

**BRIX**

STOFIX SUOMI OY  
HARKKOTIE 6  
40250 JYVÄSKYLÄ  
SUOMI  
www.stofix.fi

BRIX TIILILAATTAVERHOUS

Detaljin tyyppi:

BSS

Suora seinäleikkaus

Betonirunko

150+50mm eristys


Pvm. 17.04.2019

Mittakaava 1:10

Työ nro:

Piir.nro:

Tekijä STOFIX SUOMI OY

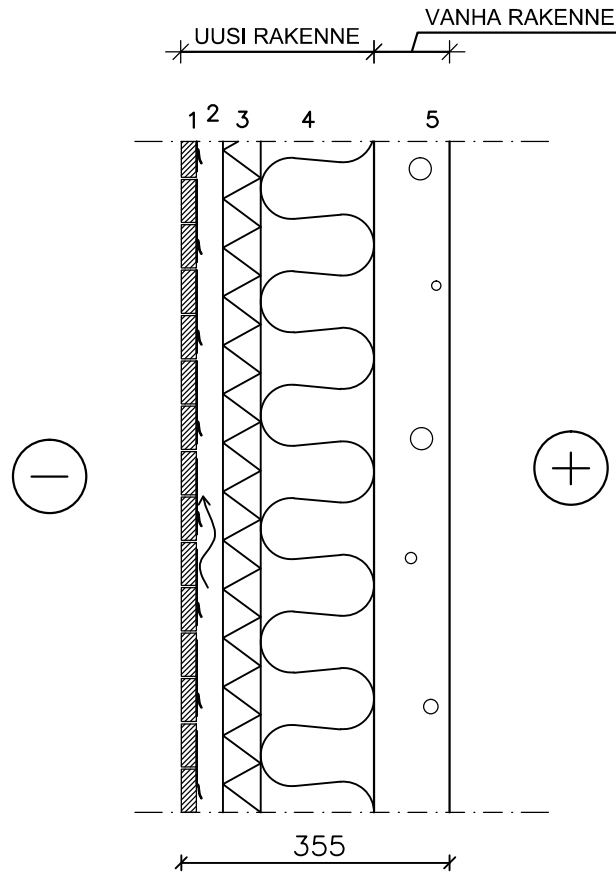

- |       |   |                                    |
|-------|---|------------------------------------|
| 20mm  | 1 | BRIX tiililaattalevy               |
| 35mm  | 2 | Tuuletusväli                       |
| 50mm  | 3 | Tuulensuojavilla ISOVER RKL-FACADE |
| 150mm | 4 | Pehmeä villa ISOVER KL-36          |
| 100mm | 5 | SW-sisäkuori (vanha)               |

U-ARVO 0,164 W/m<sup>2</sup>K

Piirustukset ovat ohjeellisia. Piirustusten soveltuvuudesta rakennuskohteeseen vastaa suunnittelija.