



**STOFIX SUOMI OY**  
HARKKOTIE 6  
40250 JYVÄSKYLÄ  
SUOMI  
www.stofix.fi

BRIX TIILILAATTAVERHOUS

Detaljin tyyppi:

BSS

Suora seinäleikkaus

Betonirunko

175+50mm eristys


Pvm. 17.04.2019

Mittakaava 1:10

Työ nro:

Piir.nro:

Tekijä STOFIX SUOMI OY

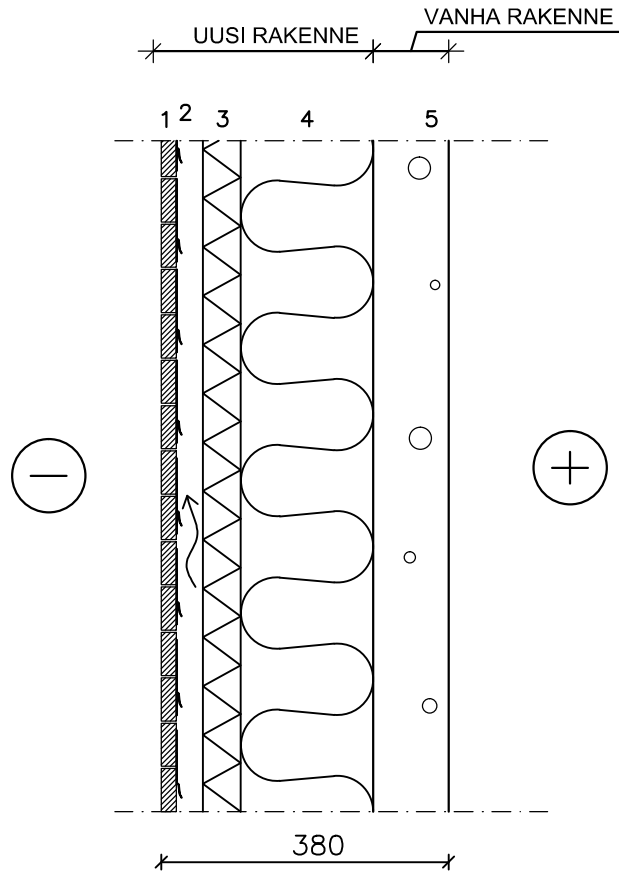

- |       |   |                      |
|-------|---|----------------------|
| 20mm  | 1 | BRIX tiililaattalevy |
| 35mm  | 2 | Tuuletusväli         |
| 50mm  | 3 | Tuulensuojavilla     |
| 175mm | 4 | Pehmeä villa         |
| 100mm | 5 | SW-sisäkuori (vanha) |

Piirustukset ovat ohjeellisia. Piirustusten soveltuvuudesta rakennuskohteeseen vastaa suunnittelija.