



STOFIX AB
Kumla Gårdsväg 21
145 63 Norsborg
SVERIGE
tel. +46 8 531 92 228
fax +46 8 531 92 227
www.stofix.se

STONEL-tegelbeklädnad

Typ av detalj

D-1.11

US-1 ytterhörn

STONEL-tegelfasad
50 mm tilläggsisolering monterad
i det gamla SW-elementets ytteryta

Datum 2011-01-28

Skala 1:10


Arbetsnr:

1010


Ritningsnr:

2034

Rit/konstr. av STONEL OY

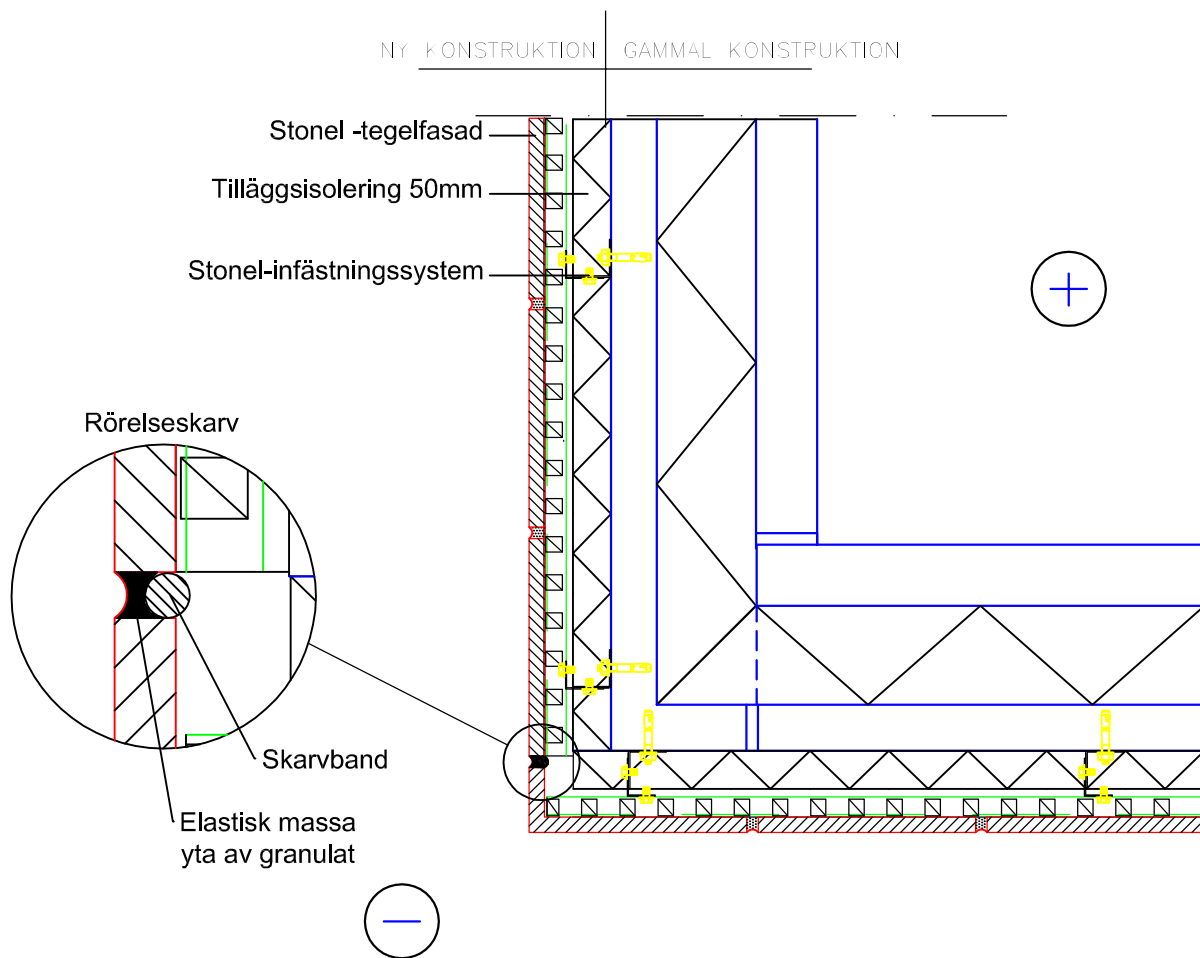

Övriga alternativ för hörnskarv

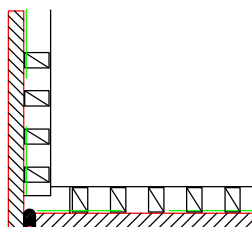

Hörnskarv med rakt element

Ritningarna är endast för information. Konstruktören ansvarar för att ritningarna anpassas till byggobjektet.