

Datum: 2011-01-28

Skala: 1:10

Arbetsnr:


1010

Ritningsnr:

2035


Rit/konstr. av: STONEL OY

NY KONSTRUKTION | GAMMAL KONSTRUKTION

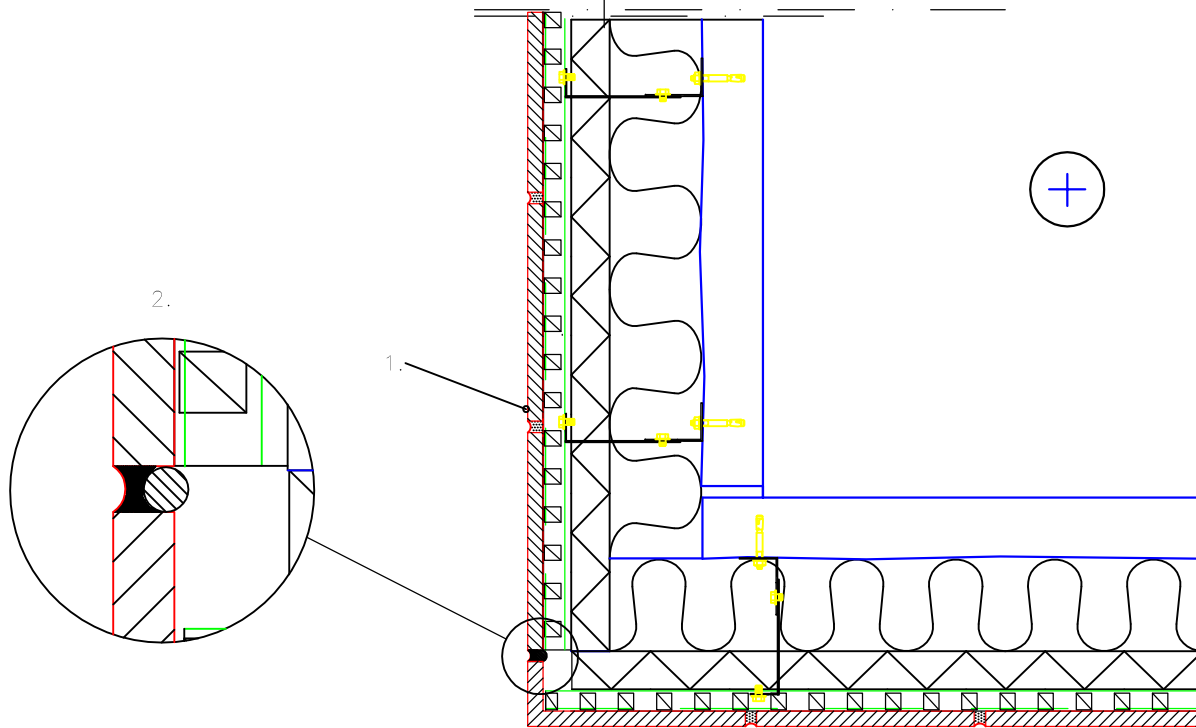

1. STONEL-tegelskiva
2. ytterhörnets skarv (cellplast+elastisk massa)

### Övriga alternativ för hörnskarv

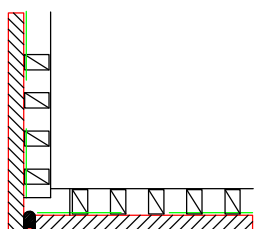

Hörnskarv med rakt element