

Datum 2011-01-28

Skala 1:10

Arbetsnr:


1010

Ritningsnr:

2037

Rit/konstr av STONEL OY

RÖRELSESKARV

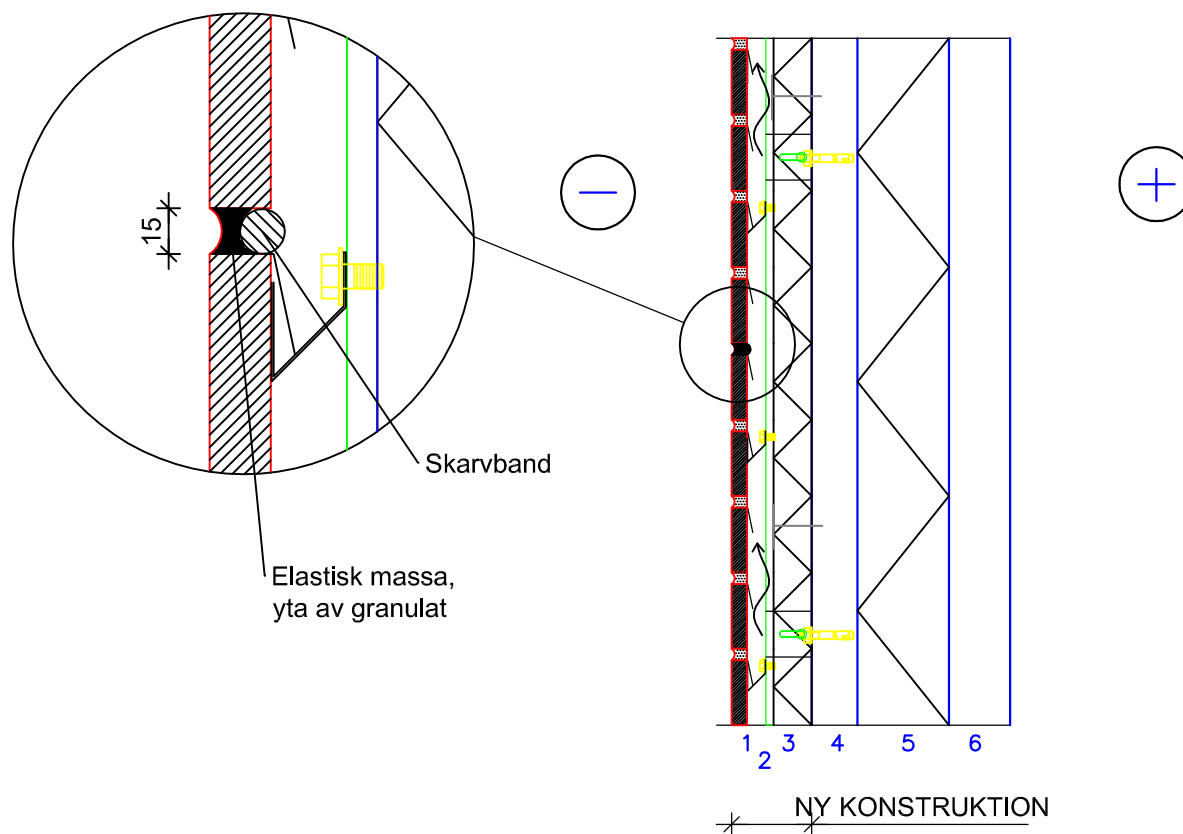

- | | | |
|--------|---|--|
| 20 mm | 1 | STONEL-TEGELSKIVA enligt byggnadsbeskrivning |
| 35 mm | 2 | Luftspalt |
| 50 mm | 3 | STONEL-stödskena/vindskyddsmineralull
(infästning av mineralull med till exempel rostskyddade fästen) |
| 60mm | 4 | SW-ytbetong (gamal) |
| 120 mm | 5 | SW-ytbetong (gamal) |
| 80 mm | 6 | SW- bärande betong (gamal) |

Konstruktionens totala tjocklek 365mm

VÄRMEGENOMGÅNGSKOEFFICIENT: 0,25 W/m²K