

Datum 2011-01-28

Skala 1:10


Arbetsnr:

1010

Ritningsnr:

2033

Rit/konstr av STONEL OY

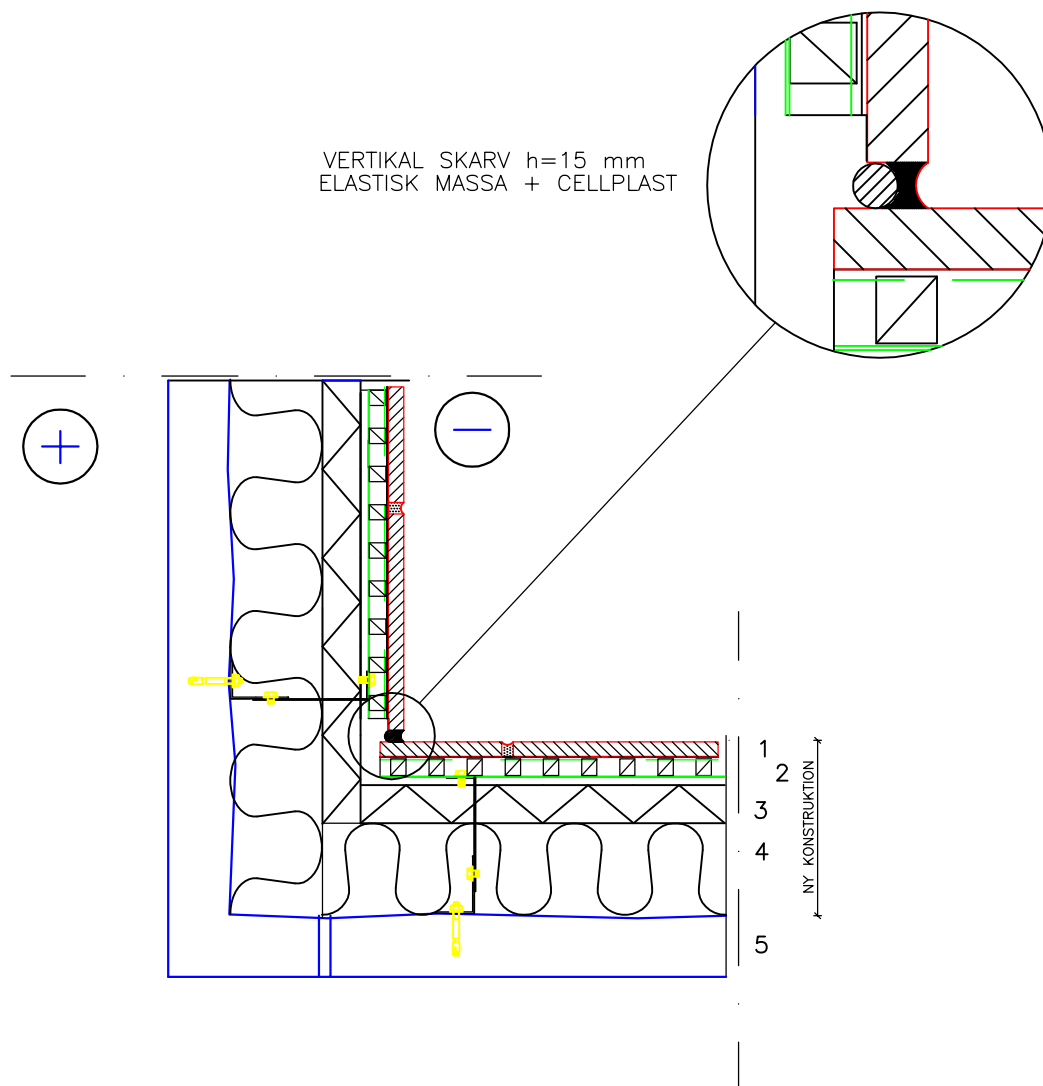

1. STONEL-tegelskiva 20 mm
2. ventilationsspringa 35 mm
3. STONEL-stödskena/ vindskydd-mineralull 50 mm
- 4 ny mineralull 120 mm
- 5 gammalt SW-element/ betonginnerskikt 80 mm