

Datum 2011-01-28

Skala 1:10


Arbetsnr:

1010

Ritningsnr:

2041

Rit/konstr av STONEL OY

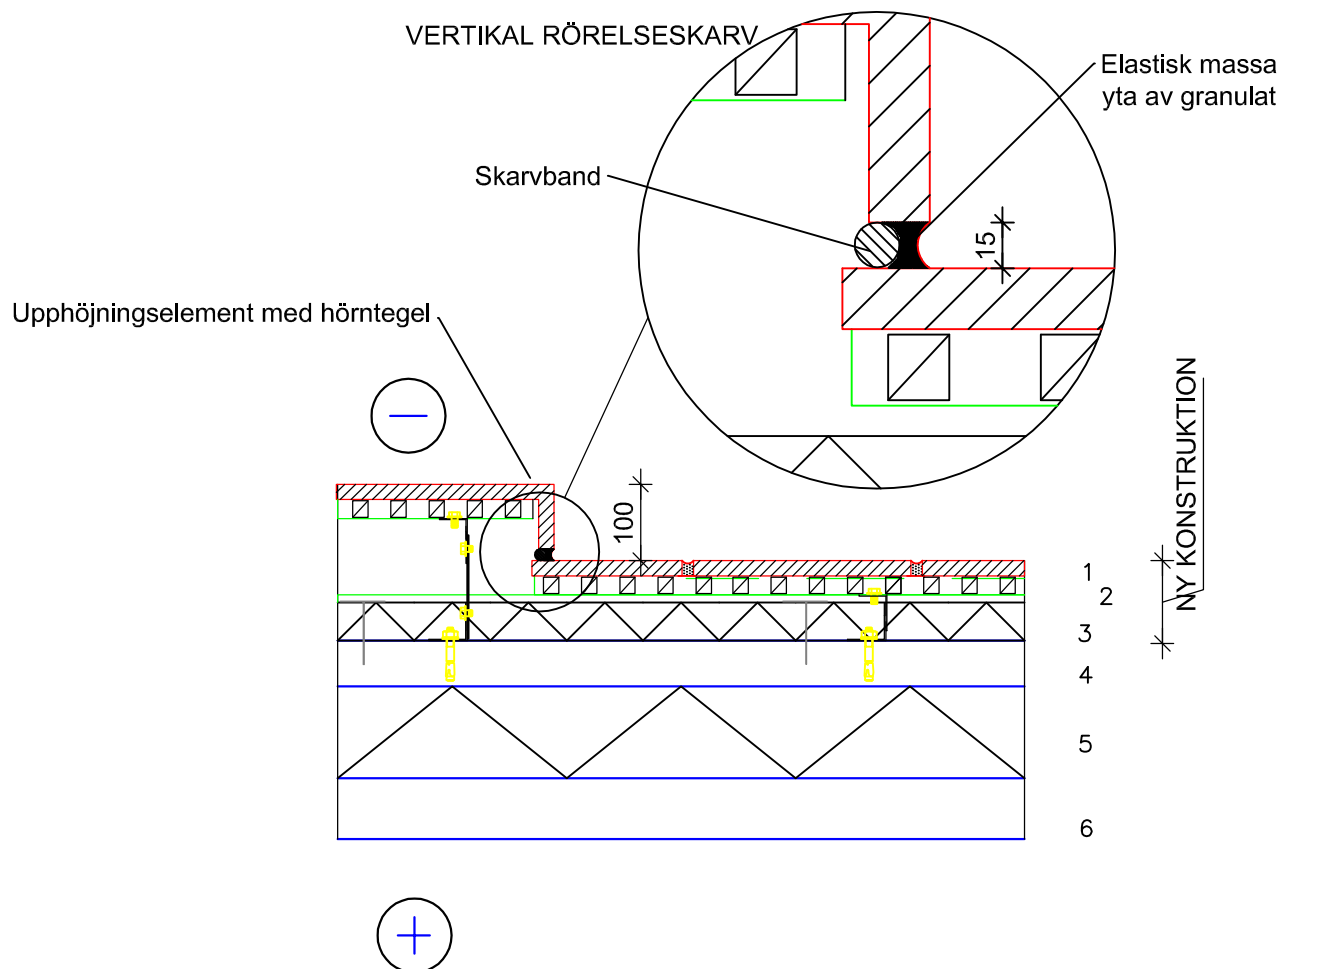

20 mm	1	STONEL-TEGELSKIVA enligt byggnadsbeskrivning
35 mm	2	Luftspalt
50 mm	3	STONEL-stödskena/vindskyddsmineralull (infästning av mineralull med till exempel rostskyddade fästen)
60mm	4	SW-ytbetong (gammal)
120 mm	5	SW-ytbetong (gammal)
80 mm	6	SW- bärande betong (gammal)

Konstruktionens totala tjocklek 365mm

VÄRMEGENOMGÅNGSKOEFFICIENT: 0,25 W/m<sup>2</sup>K