

Datum 2011-01-28

Skala 1:10


Arbetsnr:

1010

Ritningsnr:

2051

Rit/konstr av STONEL OY

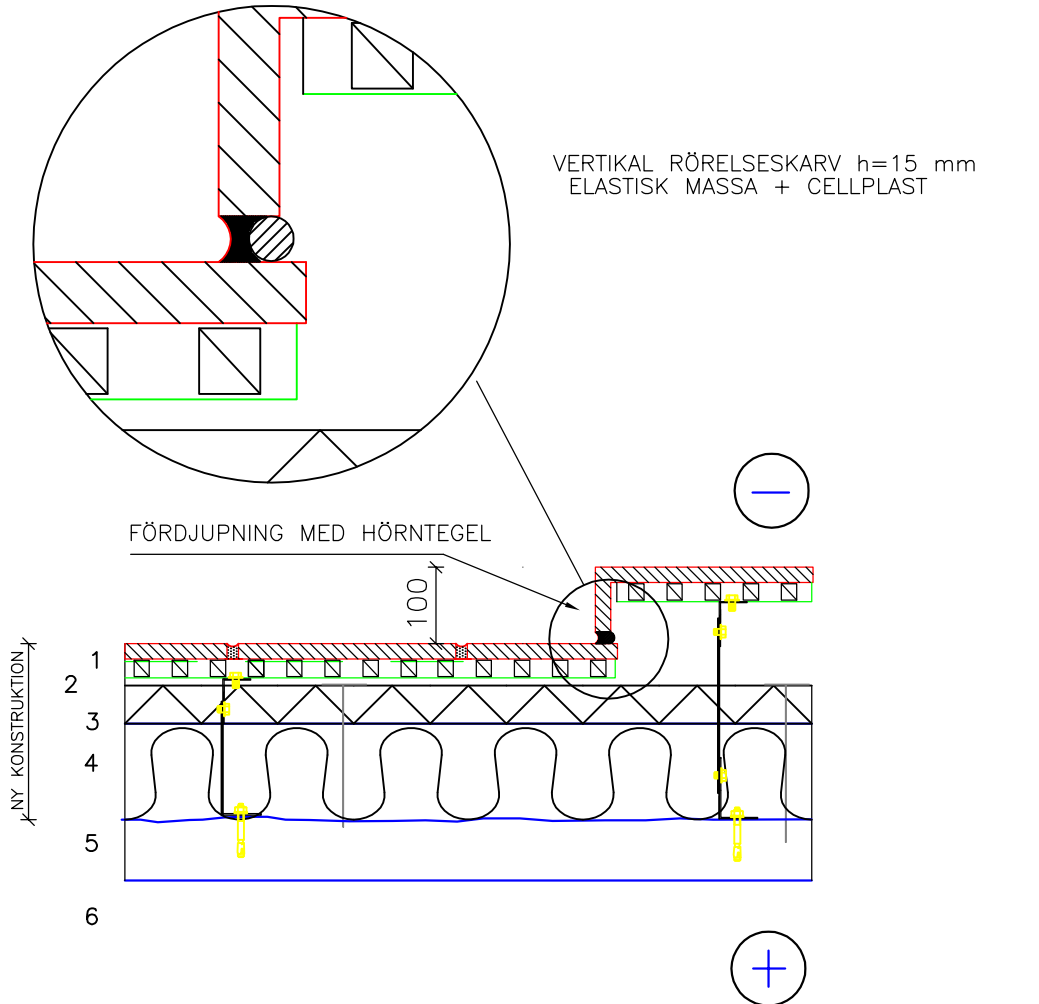

- |        |   |   |
|--------|---|---|
| 20mm   | 1 | STONEL-TEGELSKIVA enligt byggnadsbeskrivning  |
| 35 mm  | 2 | Luftspalt   |
| 50 mm  | 3 | STONEL-stödskena/vindskyddsmineralull<br>(infästning av mineralull med till exempel brickskruv) |
| 120 mm | 4 | nytt mineralull   |
| 80 mm  | 5 | Det armerade betongsandwichelementets<br>innerskikt (ytterskikt och isolering riven)            |
|        | 6 | ytmaterial och ytbehandling enligt rumsbeskrivningen  |