

Datum 2011-01-28

Skala 1:10


Arbetsnr:

1010

Ritningsnr:

2028

Rit/konstr av STONEL OY

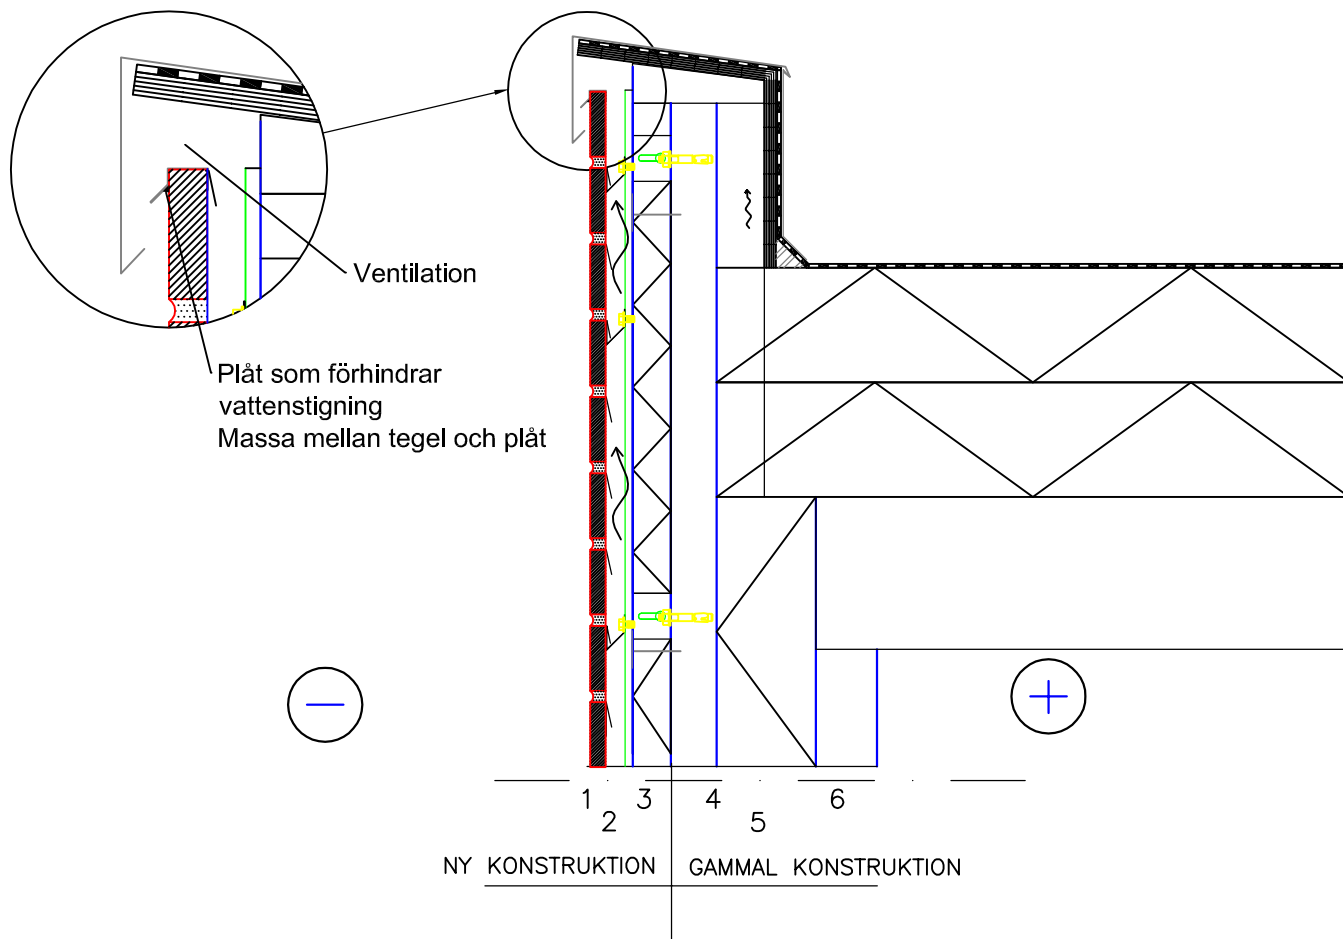

1. STONEL-tegelskiva 20 mm
2. ventilationsspringa 35 mm
3. STONEL-stödskena/ vindskydd-mineralull 50 mm
- 4 gammalt SW-element/ betongytterskikt 60 mm
- 5 gammalt SW-element/ mineralull 120 mm
- 6 gammalt SW-element/ betonginnerskikt 80 mm

STRUKTURTJOCKLEK 380 mm

U-värde = 0,25 W/m²