

Datum 2011-01-28

Skala 1:10


Arbetsnr:

1010

Ritningsnr:

2029

Rit/konstr av STONEL OY

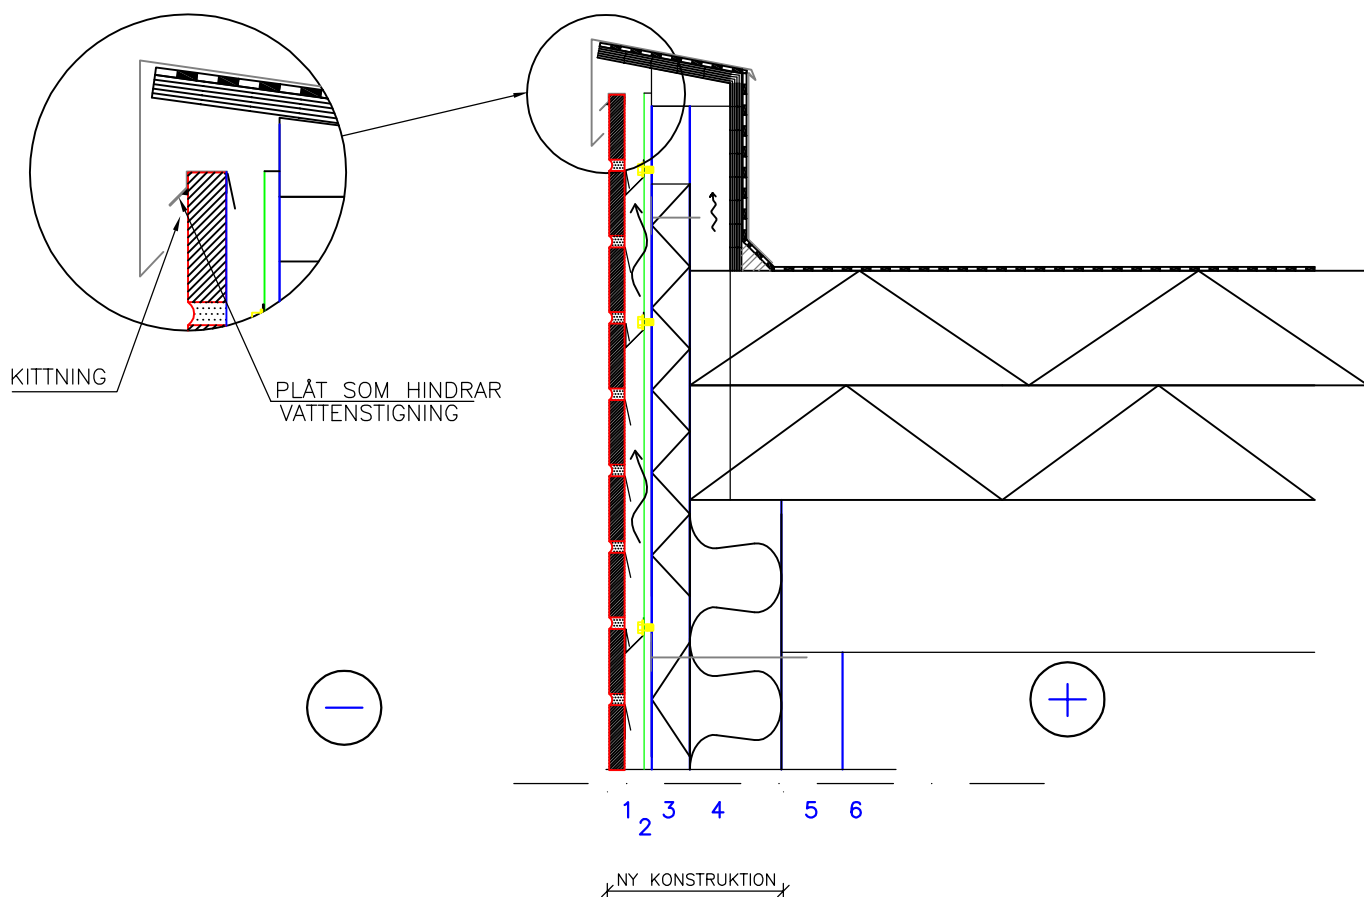

20mm
 35 mm
 50 mm

 120 mm
 80 mm

- 1 STONEL-TEGELSKIVA enligt byggnadsbeskrivning
- 2 Luftspalt
- 3 STONEL-stödskena/vindskyddsmineralull
 (infästning av mineralull med till exempel brickskruv)
- 4 nytt mineralull
- 5 Det armerade betongsandwichelementets
 innerskikt (ytterskikt och isolering riven)
- 6 ytmaterial och ytbehandling enligt rumsbeskrivningen