

Datum 2011-01-28

Skala 1:10


Arbetsnr:

1010

Ritningsnr:

2054

Rit/konstr av STONEL OY

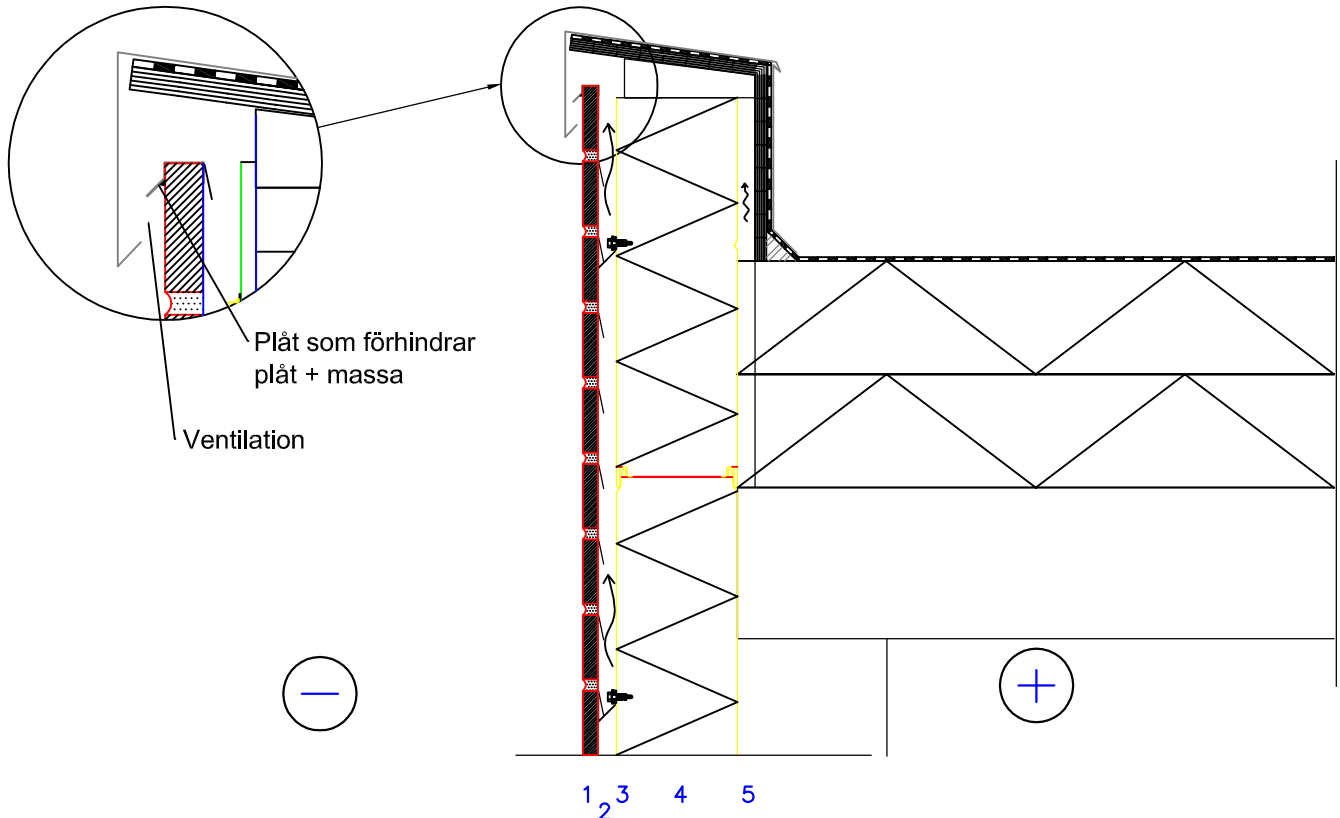

20mm  
 25mm  
 150mm

- 1 STONEL-TEGELSKIVA enligt byggnadsbeskrivning
- 2 Luftspalt/ STONEL-monteringsskena
- 3 Elementets ytterskikt (plåt 2-lagers)
- 4 Elementets isolering
- 5 Elementets innerskikt (plåt)

Konstruktionens totala tjocklek 205 mm