



**STOFIX AB**  
Kumla Gärdsväg 21  
145 63 Norsborg  
SVERIGE  
tel. +46 8 531 92 228  
fax +46 8 531 92 227  
www.stofix.se

STONEL-tegelbeklädnad

Typ av detalj:

D-8.11

US-1 sockelanslutning med plåtbeklädnad

STONEL-tegelfasad  
50 mm tilläggsisolering monterad  
i det gamla SW-elementets ytteryta

Datum 2011-01-28

Skala 1:10


Arbetsnr:

1010

Ritningsnr:

2030

Rit/konstr av STONEL OY

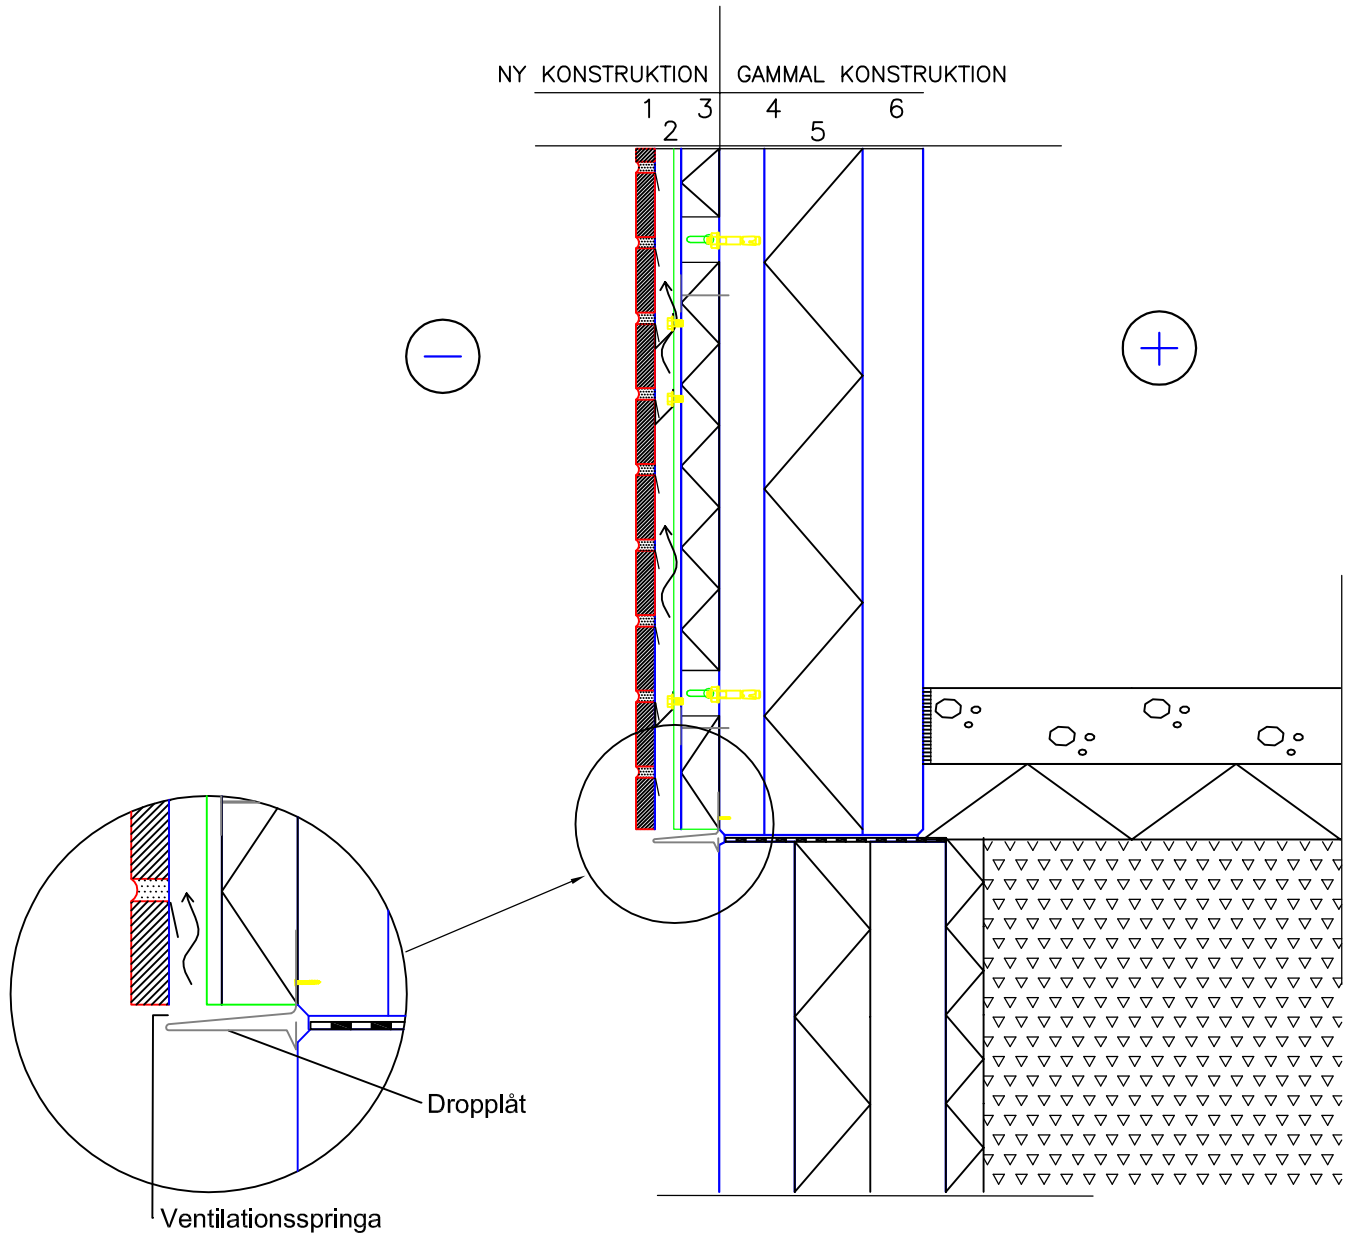

1. STONEL-tegelskiva 20 mm
2. ventilationsspringa 35 mm
3. STONEL-stödskena/ vindskydd-mineralull 50 mm
- 4 gammalt SW-element/ betongytterskikt 60 mm
- 5 gammalt SW-element/ mineralull 120 mm
- 6 gammalt SW-element/ betonginnerskikt 80 mm

STRUKTURTJOCKLEK 380 mm

U-värde = 0,25 W/m<sup>2</sup>

Ritningarna är endast för information. Konstruktören ansvarar för att ritningarna anpassas till byggobjektet.