



STOFIX AB
Kumla Gärdsväg 21
145 63 Norsborg
SVERIGE
tel. +46 8 531 92 228
fax +46 8 531 92 227
www.stofix.se

STONEL-tegelbeklädnad

Typ av detalj:

D-8.112

US-1 SOCKELANSLUTNING UTAN DROPPPLÅT

STONEL-tegelfasad
50 mm tilläggsisolering monterad
i det gamla SW-elementets ytteryta

Datum 2011-01-28

Skala 1:10


Arbetsnr:

1010

Ritningsnr:

2090

Rit/konstr av STONEL OY

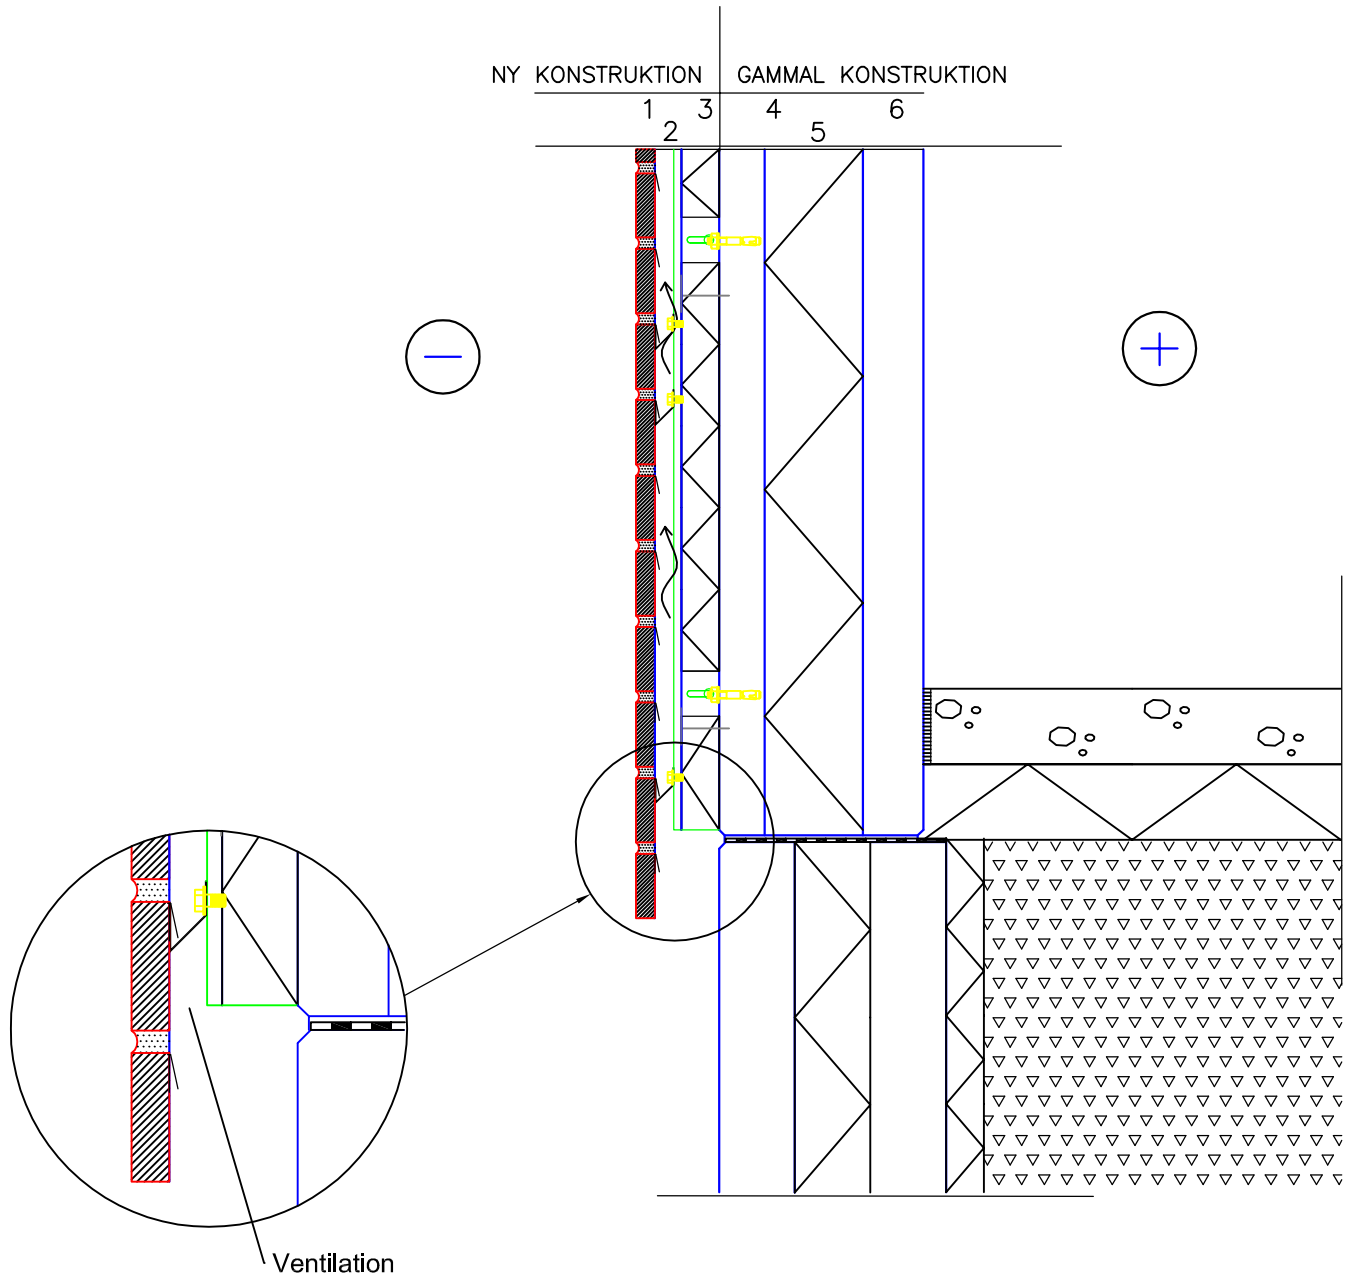

1. STONEL-tegelskiva 20 mm
2. ventilationsspringa 35 mm
3. STONEL-stödskena/ vindskydd-mineralull 50 mm
- 4 gammalt SW-element/ betongytterskikt 60 mm
- 5 gammalt SW-element/ mineralull 120 mm
- 6 gammalt SW-element/ betonginnerskikt 80 mm

STRUKTURTJOCKLEK 380 mm

U-värde = 0,25 W/m²

Ritningarna är endast för information. Konstruktören ansvarar för att ritningarna anpassas till byggobjektet.