

Datum 2011-01-28

Skala 1:10


Arbetsnr:

1010


Ritningsnr:

2048

Rit/konstr av STONEL OY

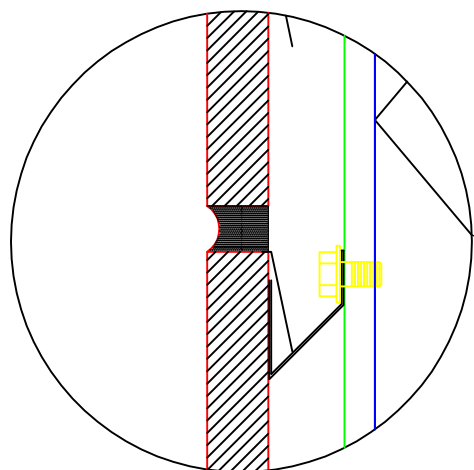

HORIZONTELL RÖRELSESKARV h=15 mm  
 ELASTISK MASSA  
 ELEMENTETS STOMME FIXERAS INTE MED SKRUVAR

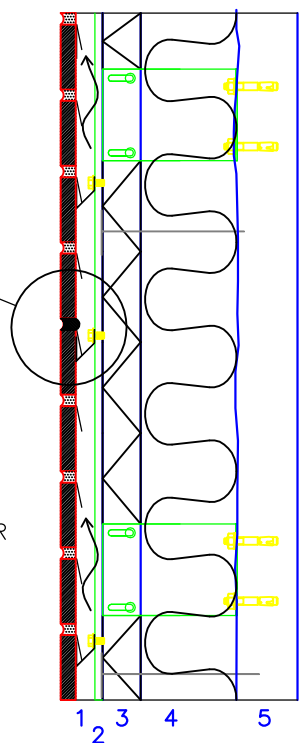

NY KONSTRUKTION

- 20mm
- 35 mm
- 50 mm
- 120 mm
- 80 mm

- 1 STONEL-TEGELSKIVA enligt byggnadsbeskrivning
- 2 Luftspalt
- 3 STONEL-stödskena/vindskyddsmineralull  
 (infästning av mineralull med till exempel brickskruv)
- 4 nytt mineralull
- 5 Det armerade betongsandwichelementets  
 innerskikt (ytterskikt och isolering riven)
- 6 ytmaterial och ytbehandling enligt rumsbeskrivningen